


024

VT-01

**LEYENDA**

- EXPROPIACIÓN
- OCUPACIONES TEMPORALES
- SERVIDUMBRES
- LIMITE POLIGONO
- EJE CONDUCCIÓN

FINCA  
 POLPAR  
 337 N° PARCELA  
 012 N° POLIGONO

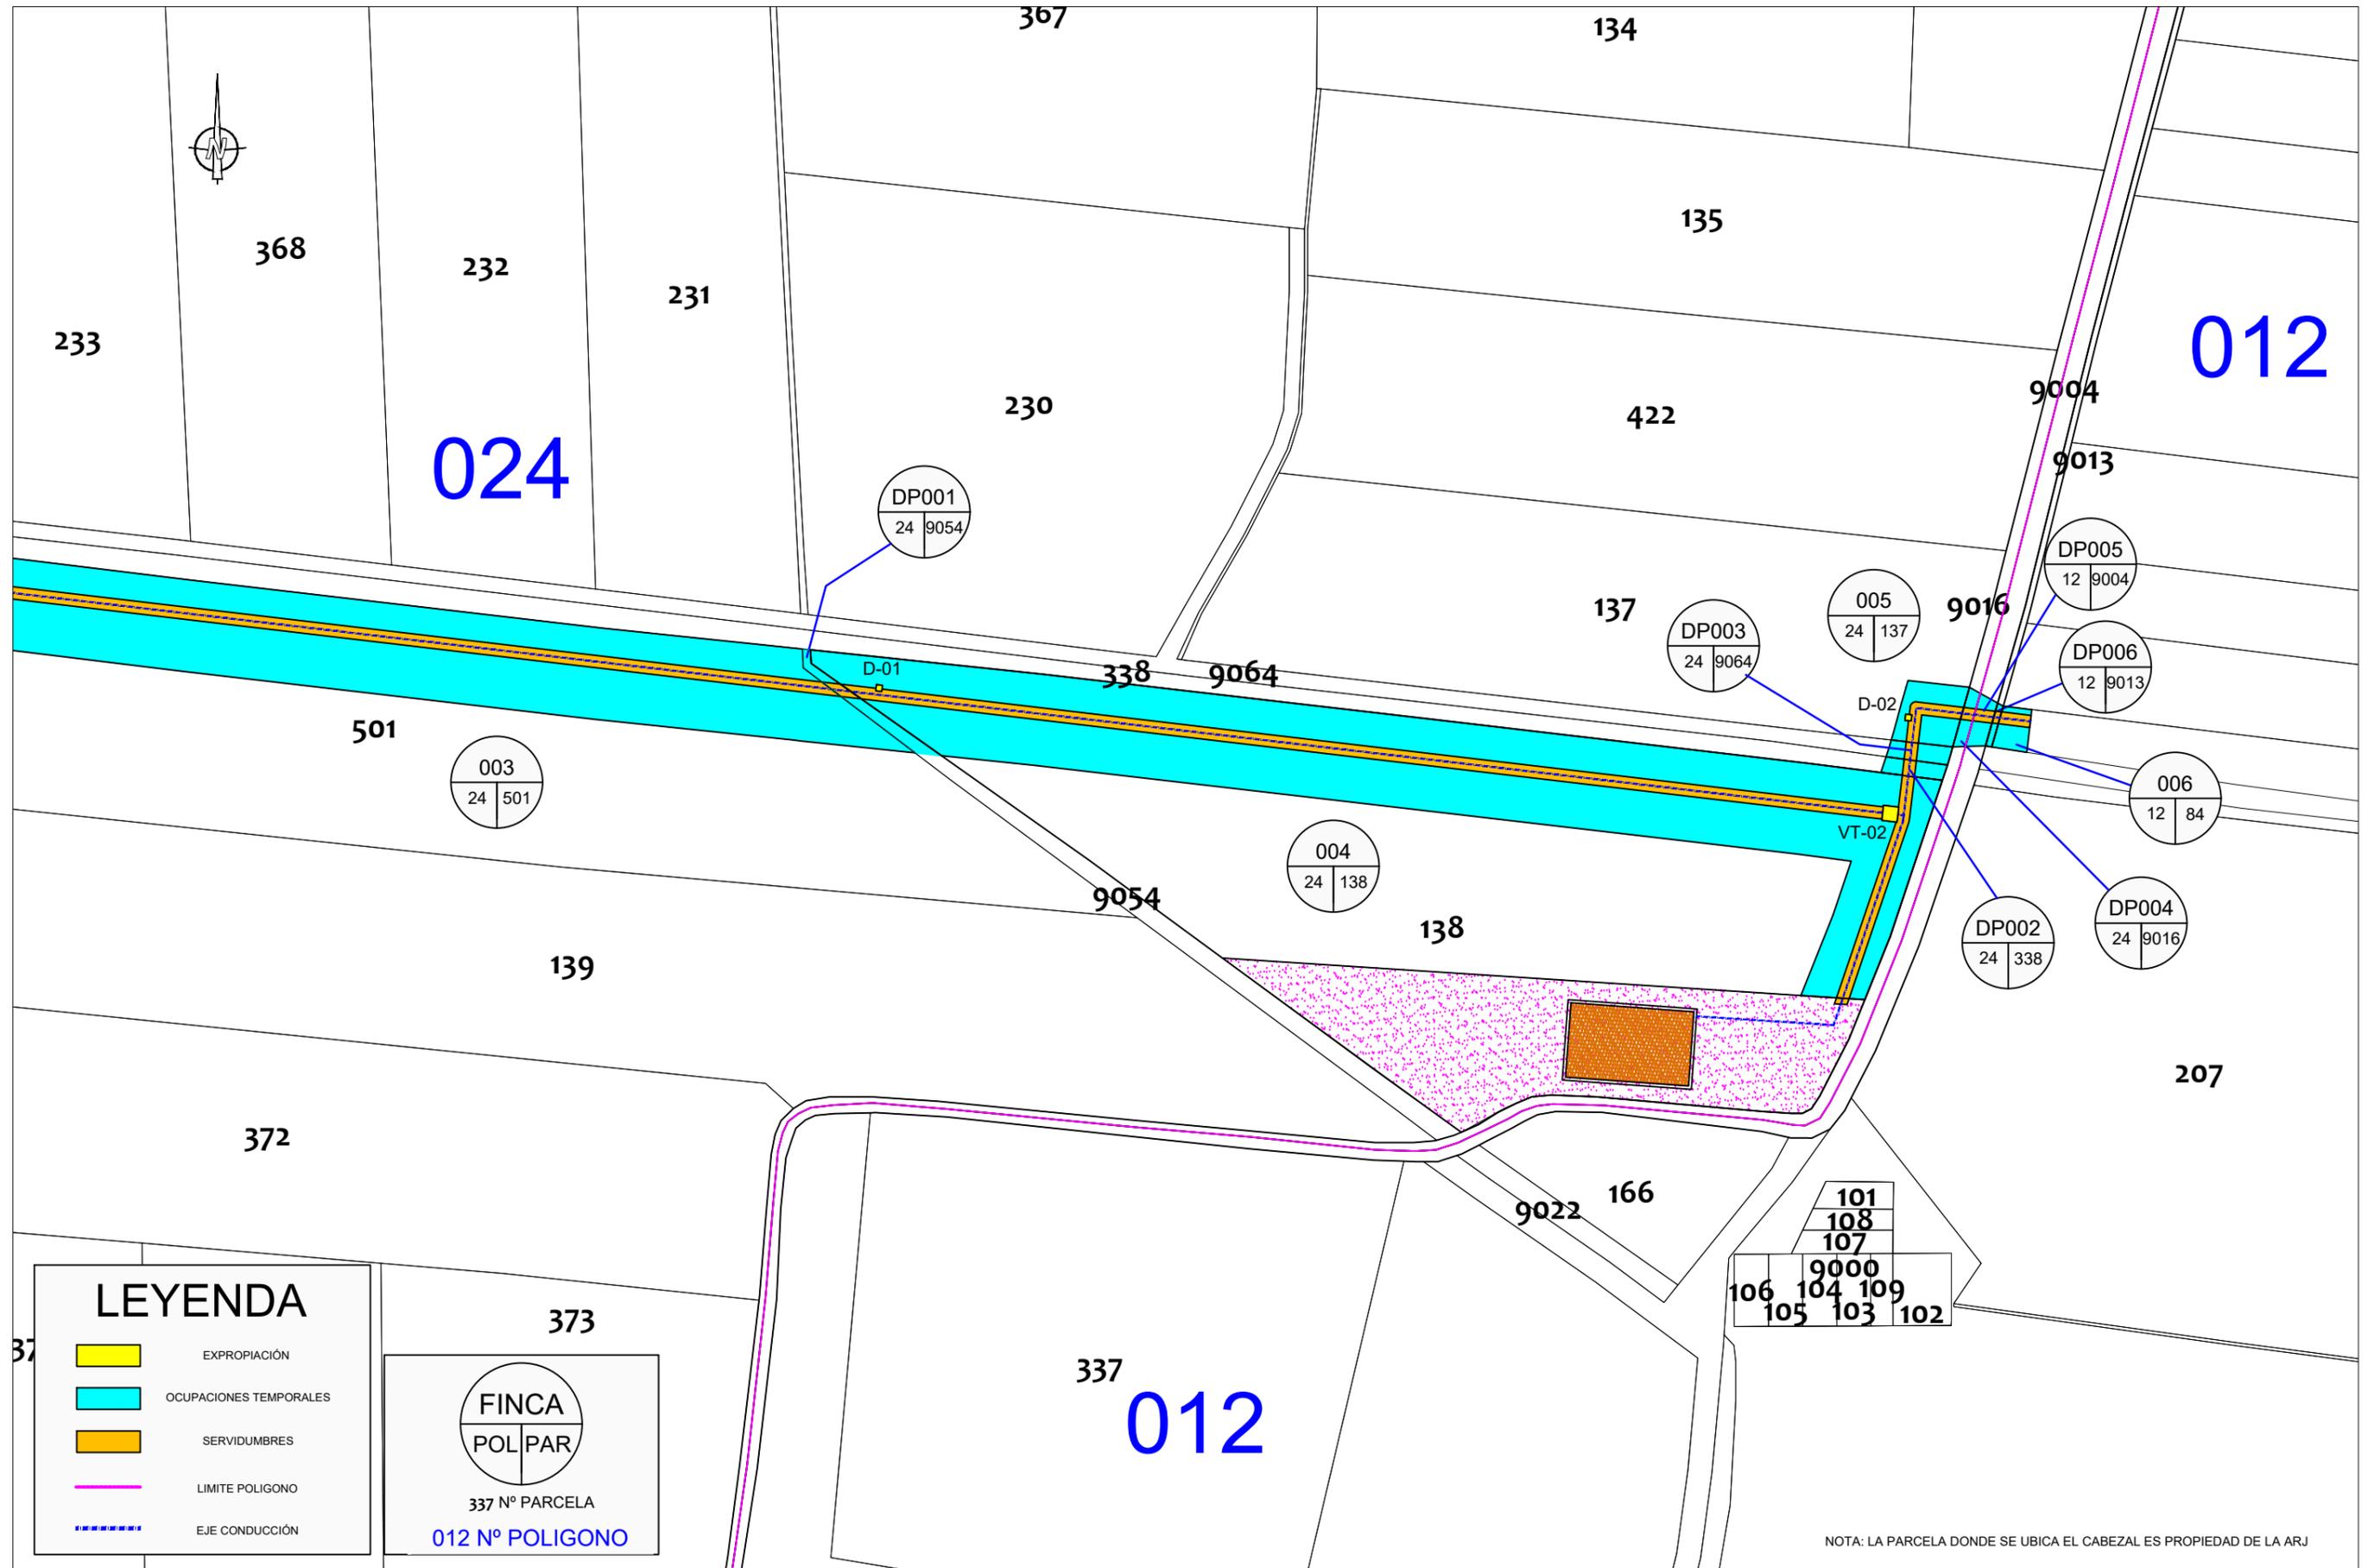

**LEYENDA**

- EXPROPIACIÓN
- OCUPACIONES TEMPORALES
- SERVIDUMBRES
- LIMITE POLIGONO
- EJE CONDUCCIÓN



012 Nº POLIGONO

NOTA: LA PARCELA DONDE SE UBICA EL CABEZAL ES PROPIEDAD DE LA ARJ