EXPROPIACIONES. PLANTA GENERAL SECTOR 33

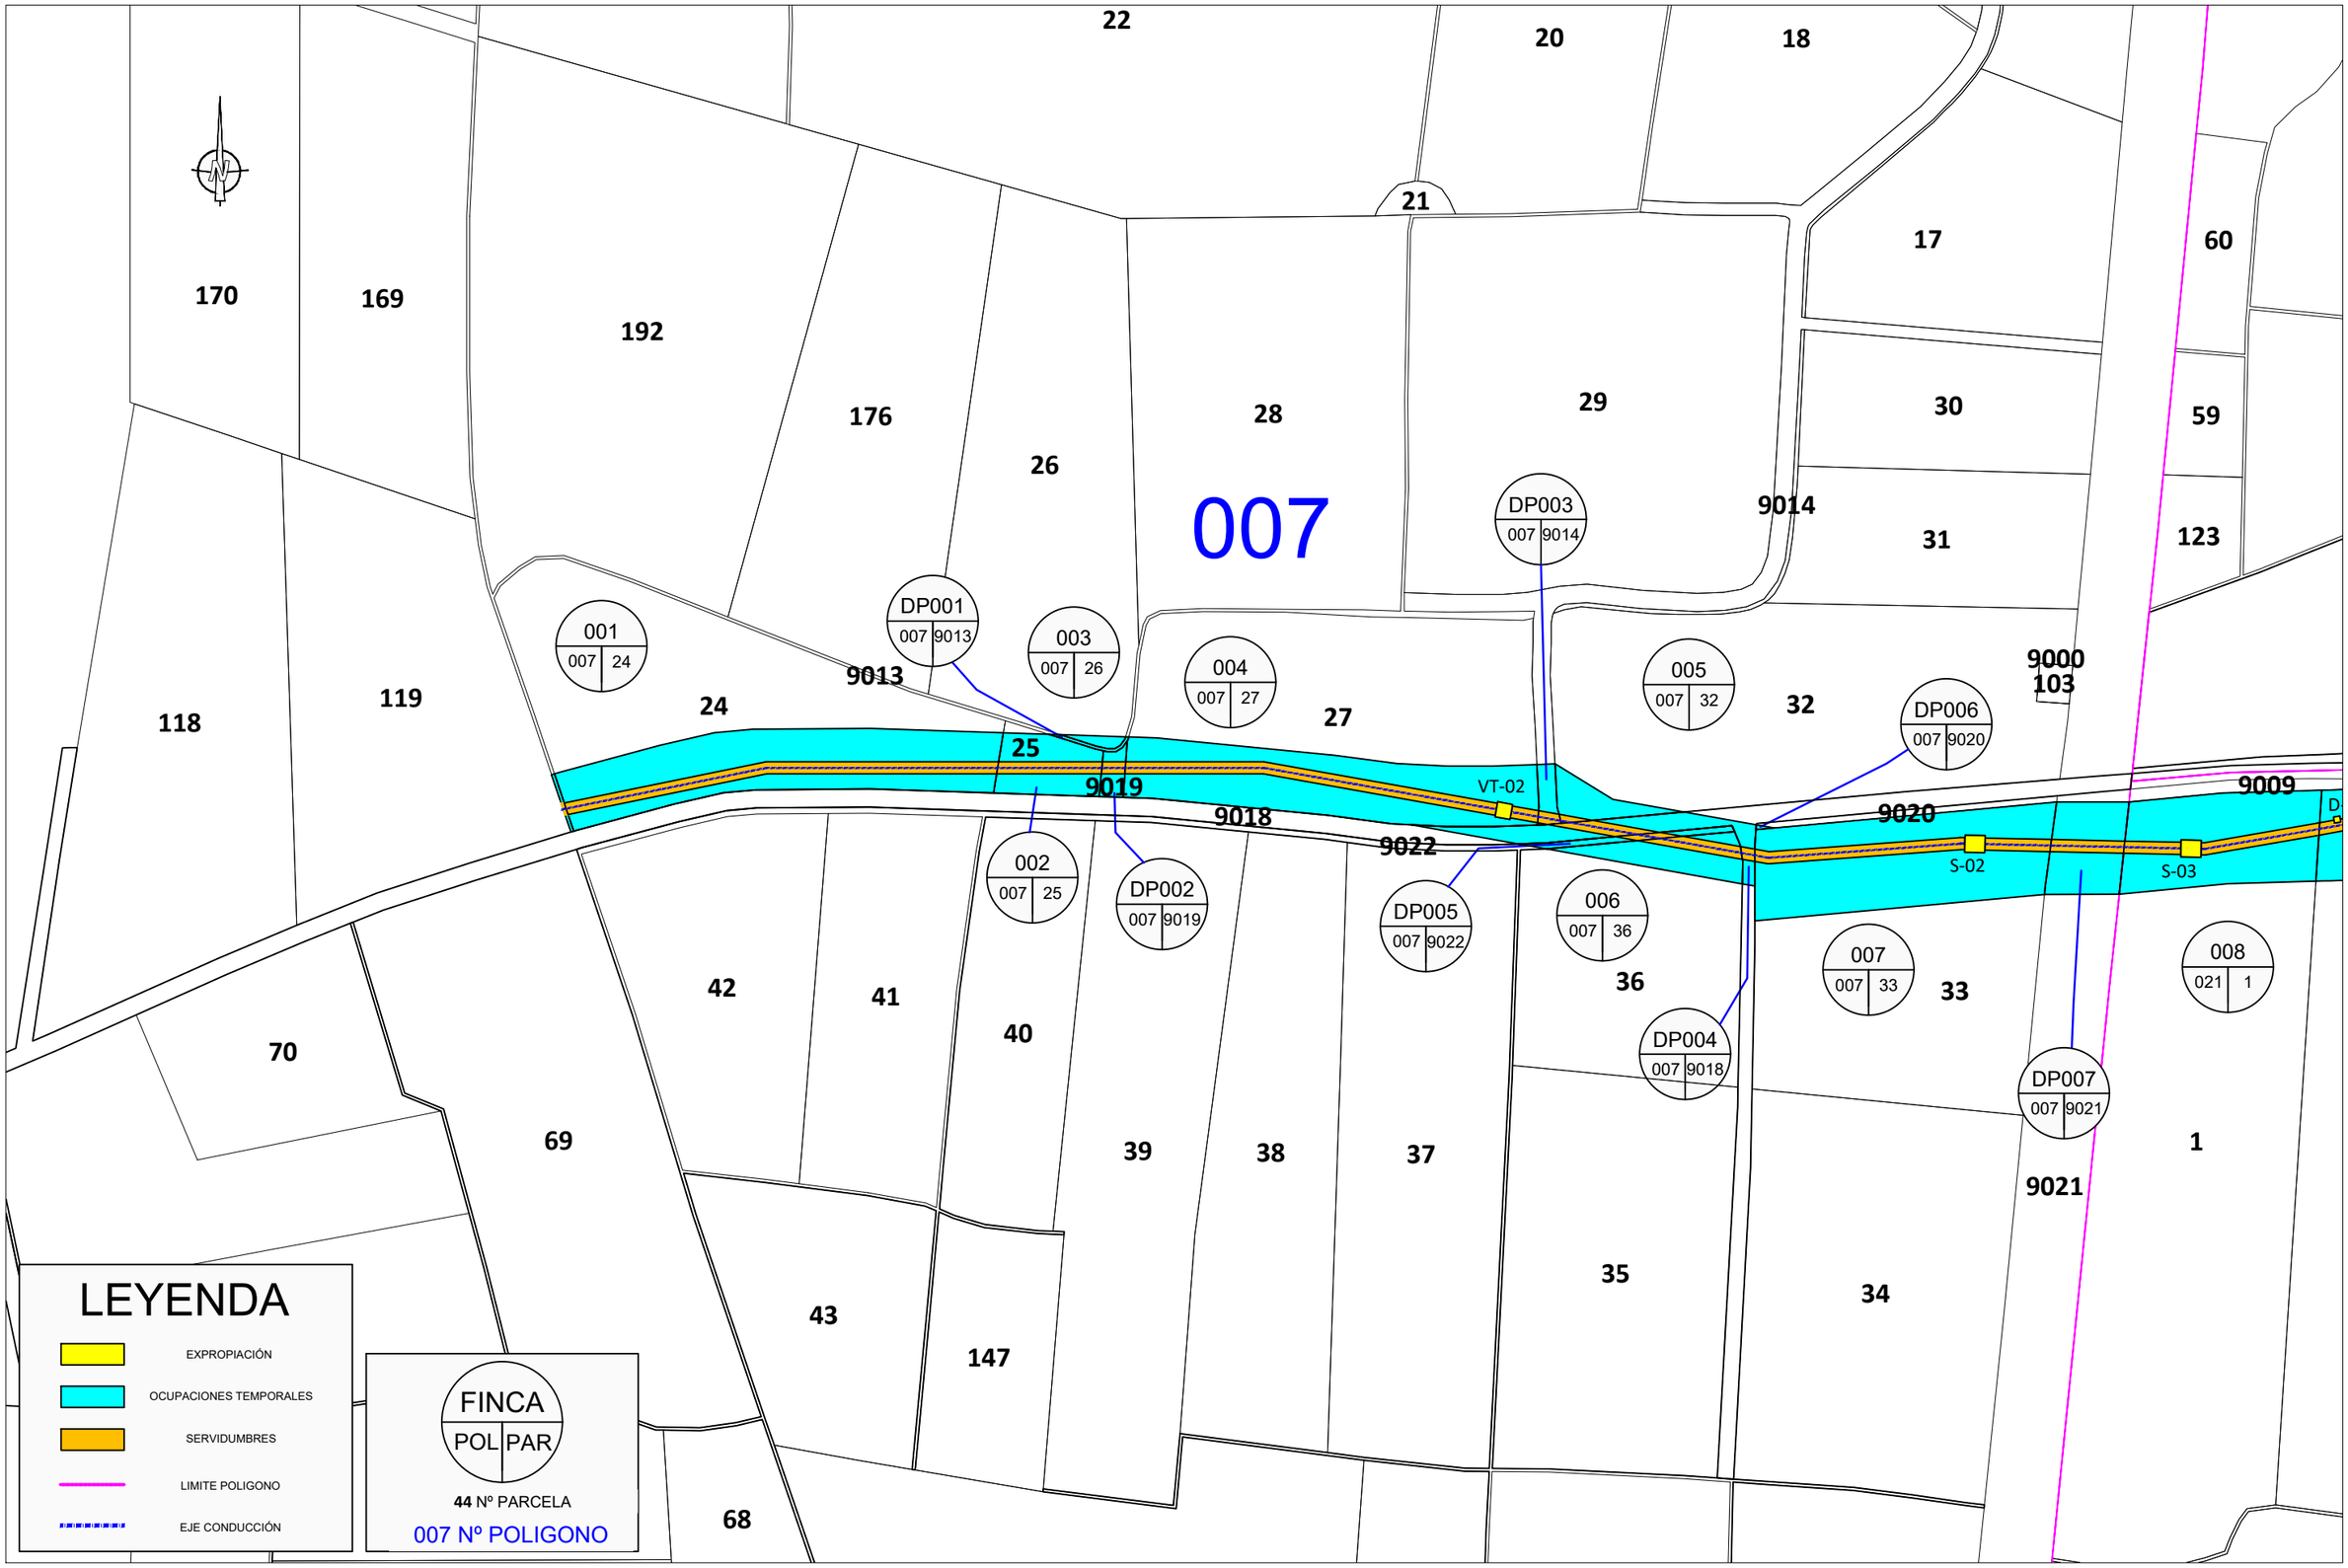

GOBIERNO DE ESPAÑA — MINISTERIO PARA LA TRANSICIÓN ECOLÓGICA Y EL RETO DEMOGRÁFICO — CONFEDERACIÓN HIDROGRÁFICA DEL JÚCAR O. A. — ACEQUIA REAL DEL JÚCAR

OBRAS AMBIENTALES Y DE MODERNIZACIÓN DE REGADÍOS DE LA ACEQUIA REAL DEL JÚCAR.
REDES DE TRANSPORTE SECTORES 26 Y 33. T. M. DE ALGINET (VALENCIA)

CLAVE:	INGENIERO AUTOR DEL PROYECTO:	ESCALAS:	DESIGNACIÓN:	FECHA	PLANO Nº:
ES 08.257.263/2111	SolCiTec Soluciones Civiles y Técnicas — Consuelo García Ricart	1 / 1.000	EXPROPIACIONES PLANTA GENERAL RED DE TRANSPORTE SECTOR 33	OCTUBRE 2023 N.FICHERO	11.2 1 de 2

EXPROPIACIONES. PLANTA GENERAL SECTOR 33

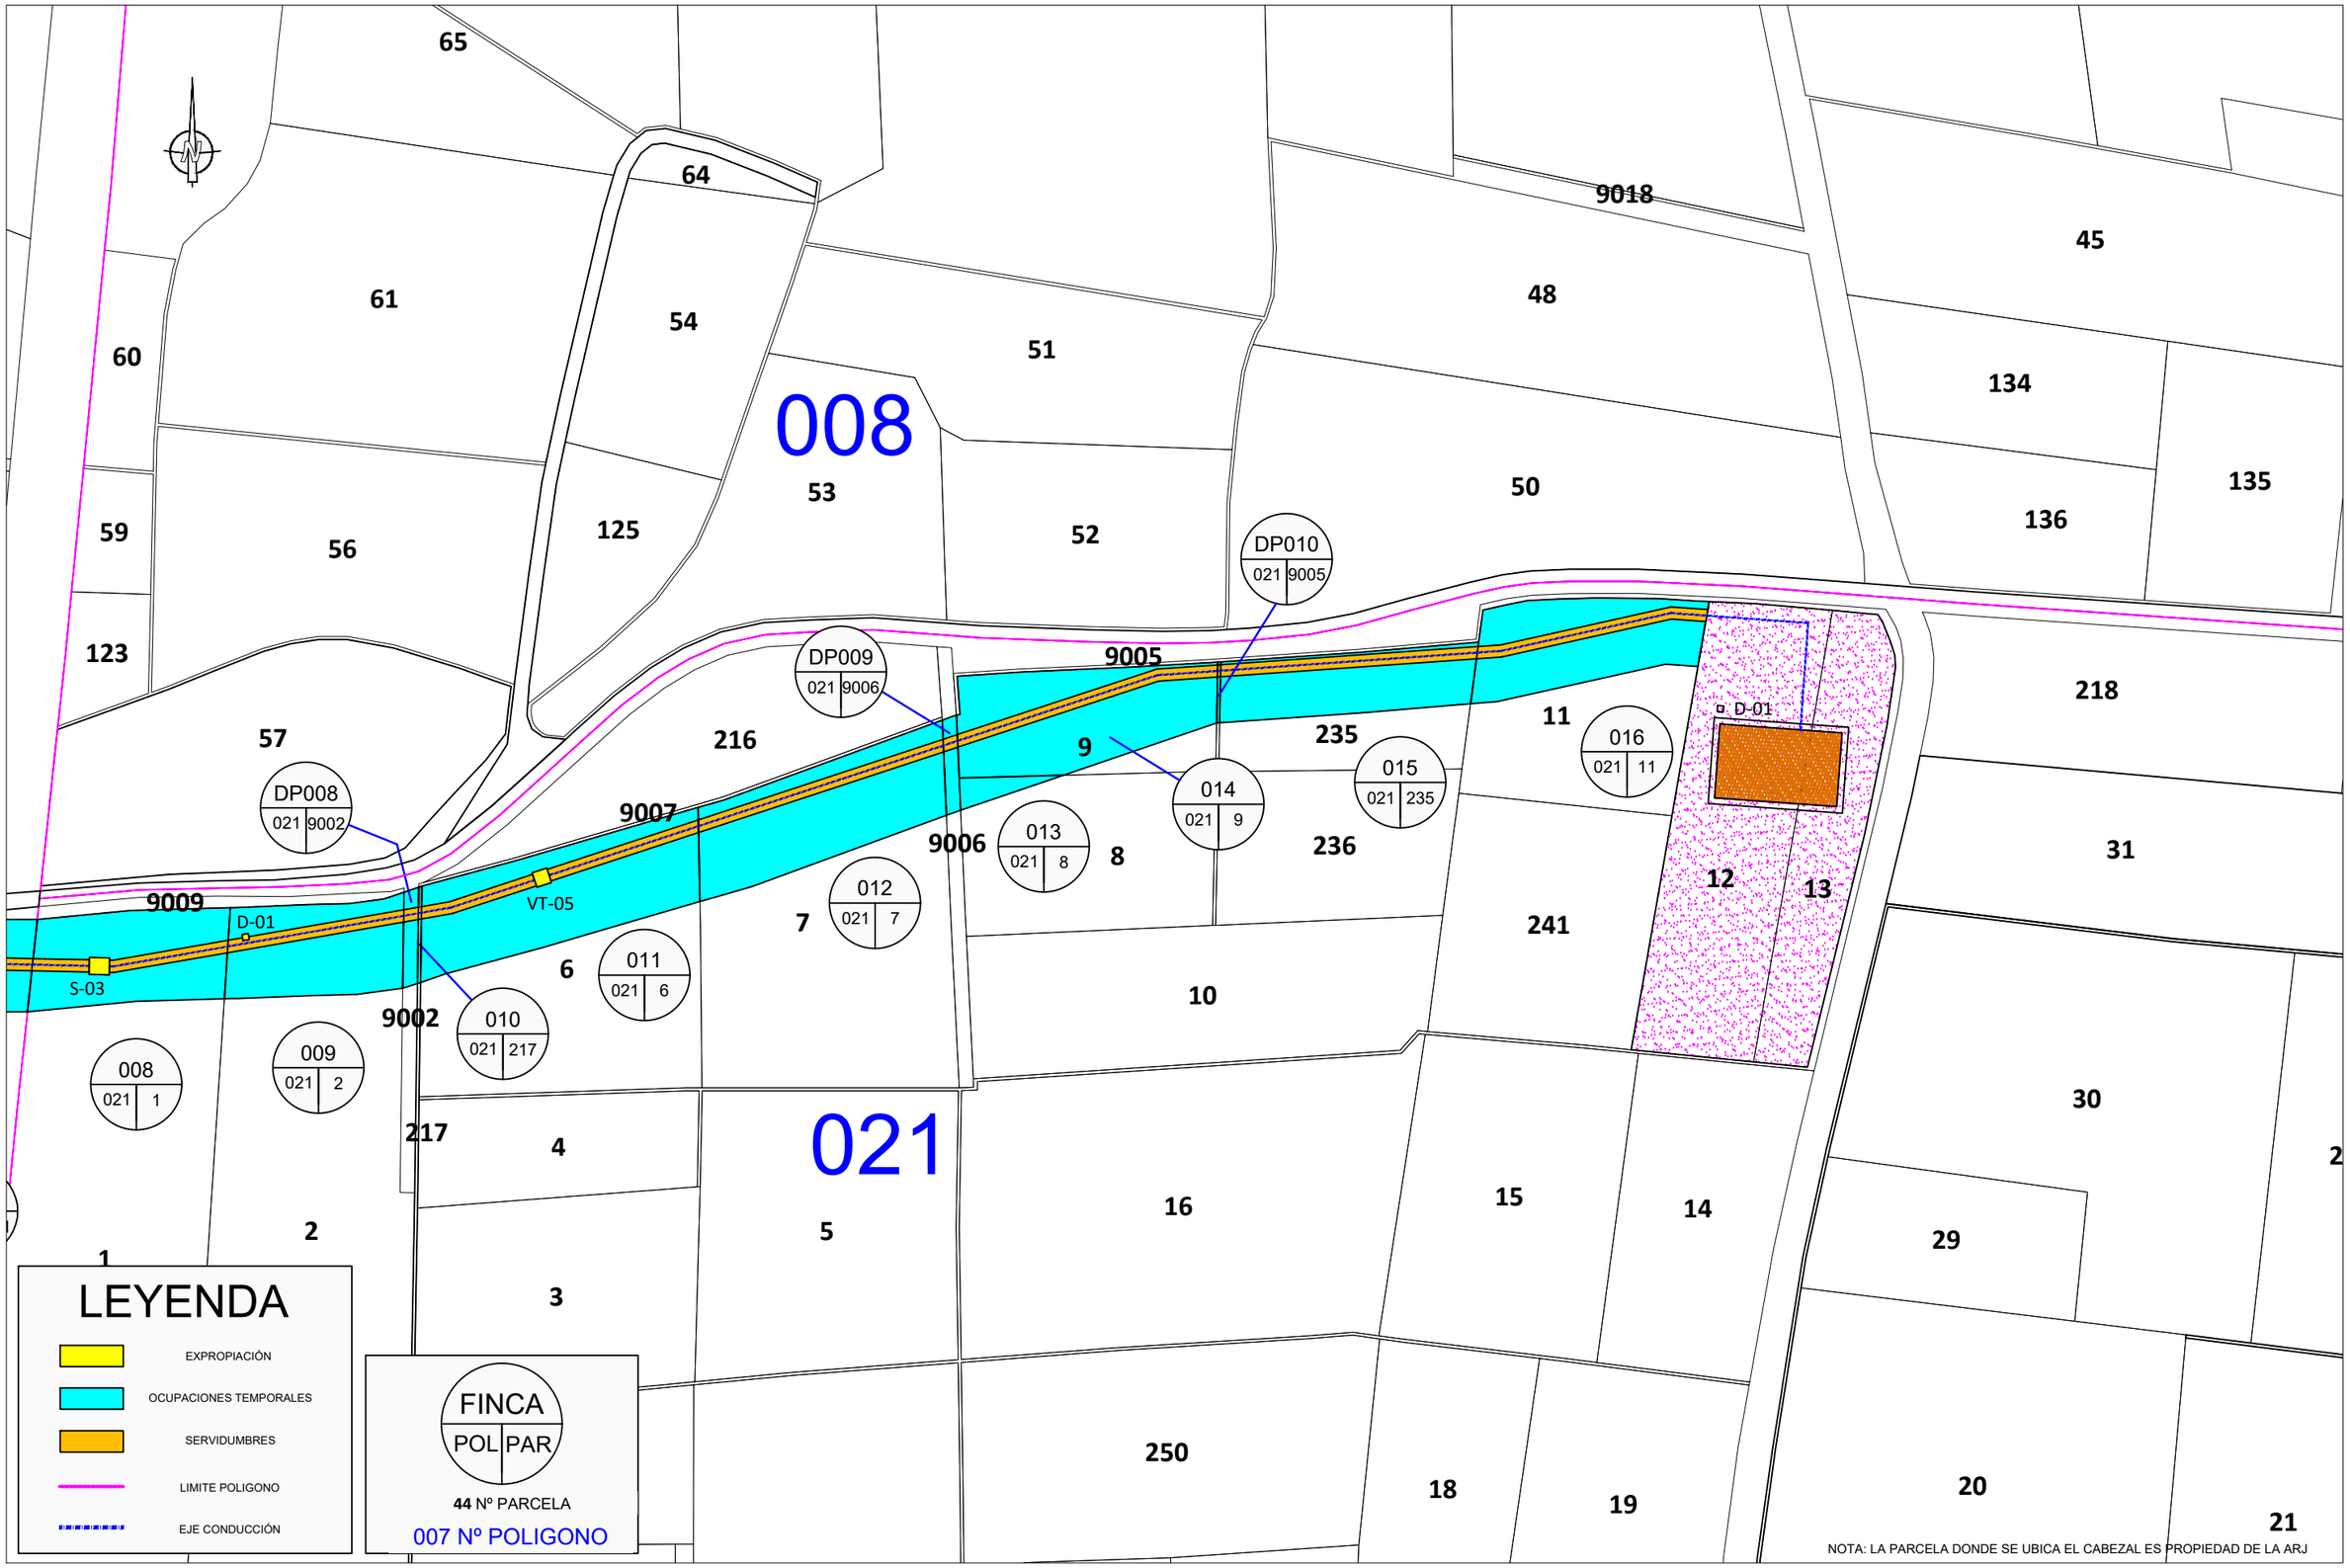

GOBIERNO DE ESPAÑA — MINISTERIO PARA LA TRANSICIÓN ECOLÓGICA Y EL RETO DEMOGRÁFICO — CONFEDERACIÓN HIDROGRÁFICA DEL JÚCAR O. A. — ACEQUIA REAL DEL JÚCAR

OBRAS AMBIENTALES Y DE MODERNIZACIÓN DE REGADÍOS DE LA ACEQUIA REAL DEL JÚCAR.
REDES DE TRANSPORTE SECTORES 26 Y 33. T. M. DE ALGINET (VALENCIA)

CLAVE:	INGENIERO AUTOR DEL PROYECTO:	ESCALAS:	DESIGNACIÓN:	FECHA	PLANO Nº:
ES 08.257.263/2111	SolCiTec Soluciones Civiles y Técnicas — Consuelo García Ricart	1 / 1.000	EXPROPIACIONES PLANTA GENERAL RED DE TRANSPORTE SECTOR 33	OCTUBRE 2023 N.FICHERO	11.2 2 de 2